BRUGGE
WERELDERFGOEDSTAD

stad brugge wegendienst sector west

A

Aanleg van fietspad in Ten Briele

ligging	Ten Briele	Schaal: 1/250
plan	**Ontwerp**	
ontwerp	Rene Morlion, ingenieur-directeur Vincent Catry, ingenieur Hoofd van dienst Matthieu Vanhee, technisch mederwerker	
planlijst	1 Bestaande toestand 2 Ontwerp	
wijzigingen		
status	Ontwerp:	As-built .
klassement	Plannummer: 2/2	Klassement: WSW201402

Legende

- ▭ Te behouden voetpaden in grijze betontegels 22/22/08 cm
- ▭ Voetpaden in betontegels 30/30/05 cm
- – – – Einde werken
- ● Openbare verlichting
- - - - Aanduiding dwarsprofiel
- ● Bestaande slikput
- ○ Te verwijderen bomen
- ○ Te behouden bomen

Legende kleur uitleg

- ▨ Nieuwe voetpadverharding
- 🟪 Fietspad in betonverharding
- 🟥 Fietspad in asfaltverharding
- 🟫 Nieuwe rijweg in betonverharding
- 🟨 Fietssuggestiestrook
- ▨ Nieuwe rijweg in asfaltverharding
- 🟦 Nieuwe straatgoot
- ▭ Nieuwe trottoirbanden

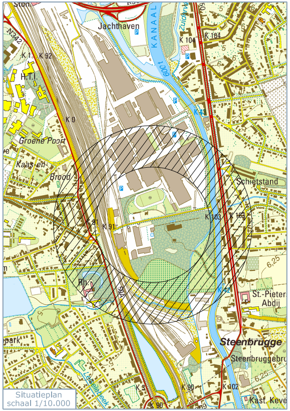
Jachthaven
KANAAL
K 104
K 1
K 92
H.T.I.
K 0
Groene Poort
Kaas en
Brood
Schietstand
K 103
K 91
Rh
St.-Pieter
Abdij
park
Steenbrugge
Steenbruggebru
K 90
K 102
Kast. Keve
Zuidervaart
6,25

Situatieplan
schaal 1/10.000

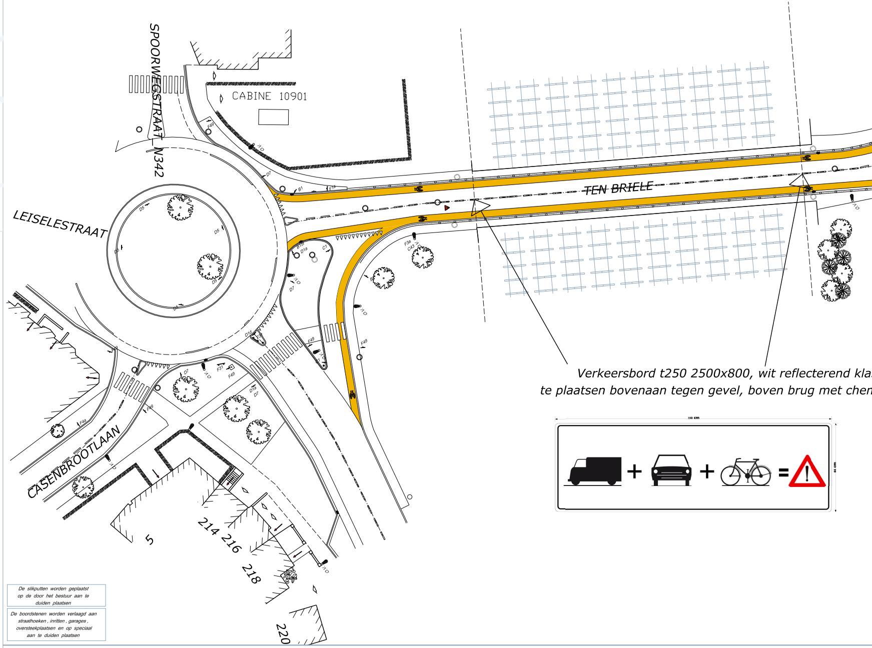
SPOORWEGSTRAAT N342
CABINE 10901
LEISELESTRAAT
TEN BRIELE
CASENBROOTLAAN
5
214
216
218
220
150 cm
80 cm

Verkeersbord t250 2500x800, wit reflecterend kla
te plaatsen bovenaan tegen gevel, boven brug met chen

De slikputten worden geplaatst op de door het bestuur aan te duiden plaatsen

De boordstenen worden verlaagd aan straathoeken , inritten , garages , oversteekplaatsen en op speciaal aan te duiden plaatsen

Aanleg fietspad

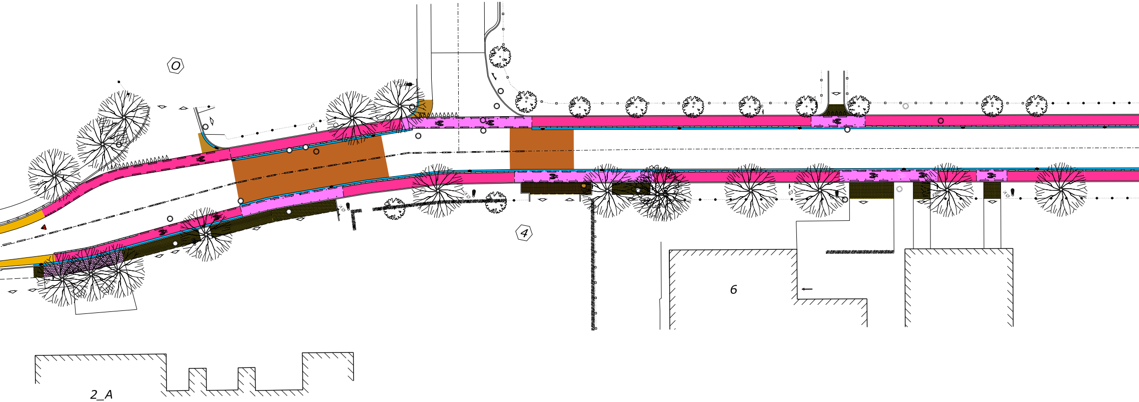
O
C43
4
E3
6
2_A

sse 3
nisch anker

Dwarsprofiel Ten Briele A - A' bestaande toestand schaal 1/50

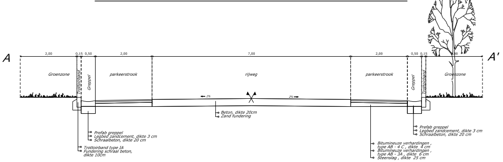
A
A'
2,00
0,15
0,50
2,00
7,00
2,00
0,50
0,15
Groenzone
Trottoirband
Greppel
parkeerstrook
rijweg
parkeerstrook
Greppel
Trottoirband
Groenzone
2%
2%

Beton, dikte 20cm
Zand fundering

Prefab greppel
Legbed zandcement, dikte 3 cm
Schraalbeton, dikte 20 cm

Trottoirband type IA
Fundering schraal beton,
dikte 10cm

Bitumineuze verhardingen ,
type AB - 4 C , dikte 4 cm
Bitumineuze verhardingen ,
type AB - 3A , dikte 6 cm
Steenslag , dikte 25 cm

Prefab greppel
Legbed zandcement, dikte 3 cm
Schraalbeton, dikte 20 cm

Dwarsprofiel Ten Briele A - A' ontworpen toestand

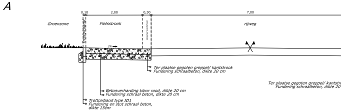
A
0,10
2,00
0,30
7,00
Groenzone
Trottoirband
Fietsstrook
Greppel/ kantstrook
rijweg
2%

Ter plaatse gegoten greppel/ kantstrook
Fundering schraalbeton, dikte 20 cm

Betonverharding kleur rood, dikte 20 cm
Fundering schraal beton, dikte 20 cm

Trottoirband type ID1
Fundering en stut schraal beton,
dikte 15cm

Ter plaatse gegoten greppel/ kantstr
Fundering schraalbeton, dikte 20

Ten Briele

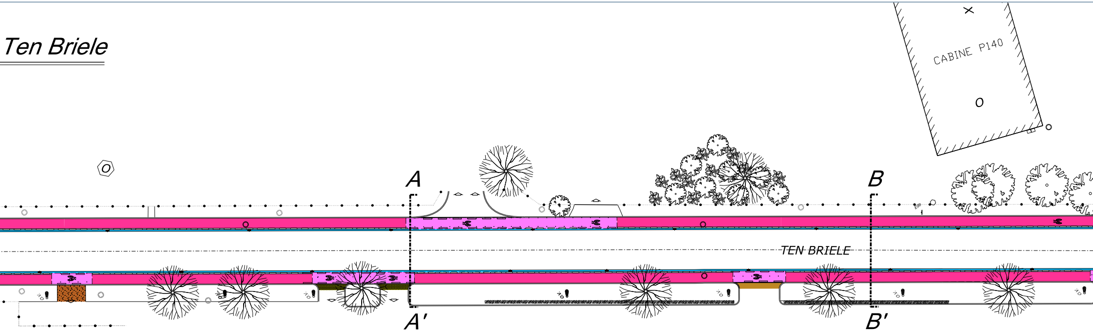
CABINE P140
A
B
TEN BRIELE
A'
B'

d schaal 1/50

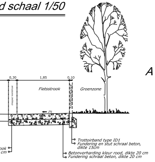
A'
0,30
1,85
0,10
Fietsstrook
Groenzone
Trottoirband
2%
ook
cm
Trottoirband type ID1
Fundering en stut schraal beton, dikte 15cm
Betonverharding kleur rood, dikte 20 cm
Fundering schraal beton, dikte 20 cm

Detail schaal 1/10

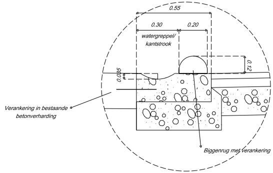
0.55
0.30
0.20
watergreppel/ kantstrook
0.12
0.035
Verankering in bestaande betonverharding
Biggenrug met verankering

Dwarsprofiel Ten Briele B - B' bestaande toestand schaal 1/50

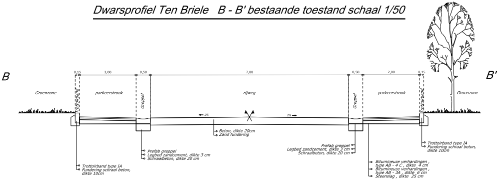
B
B'
0,15
2,00
0,50
7,00
0,50
2,00
0,15
Groenzone
Trottoirband
parkeerstrook
Greppel
rijweg
Greppel
parkeerstrook
Trottoirband
Groenzone
2%
2%
Beton, dikte 20cm
Zand fundering
Prefab greppel
Legbed zandcement, dikte 3 cm
Schraalbeton, dikte 20 cm
Trottoirband type IA
Fundering schraal beton, dikte 10cm
Prefab greppel
Legbed zandcement, dikte 3 cm
Schraalbeton, dikte 20 cm
Trottoirband type IA
Fundering schraal beton, dikte 10cm
Bitumineuze verhardingen , type AB - 4 C , dikte 4 cm
Bitumineuze verhardingen , type AB - 3A , dikte 6 cm
Steenslag , dikte 25 cm

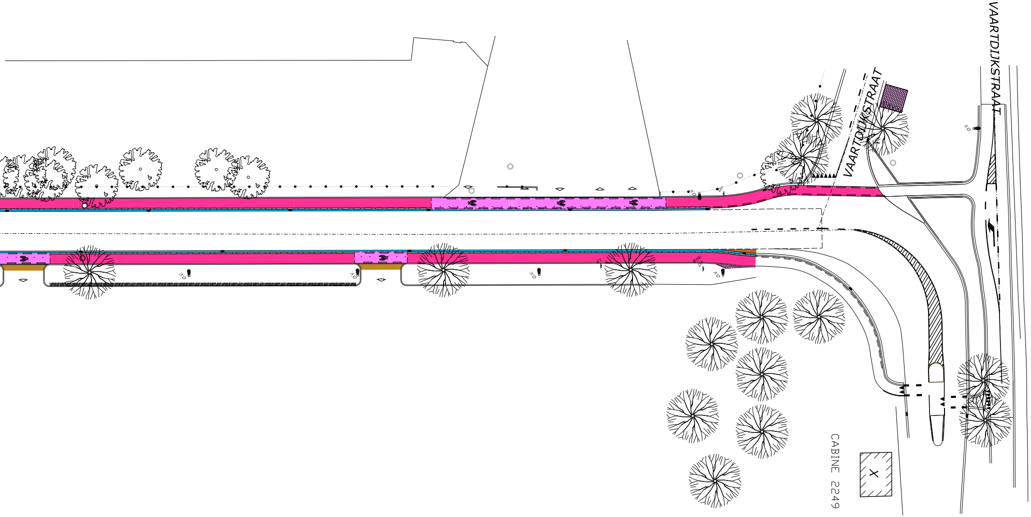
VAARTDIJKSTRAAT
VAARTDIJKSTRAAT
OV
OV
OV
OV
CABINE 2249
X

Dwarsprofiel Ten Briele B - B' ontworpen toestand schaal 1/50

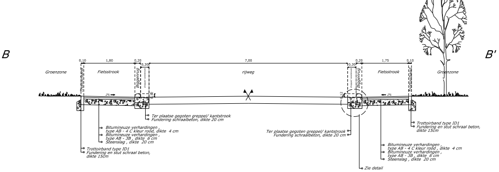
B
B'
0,10
1,80
0,20
0,30
7,00
0,30
0,20
1,75
0,10
Groenzone
Trottoirband
Fietsstrook
Biggenrug
rijweg
Biggenrug
Fietsstrook
Trottoirband
Groenzone
2%
2%
0,12
Ter plaatse gegoten greppel/ kantstrook
Fundering schraalbeton, dikte 20 cm
Bitumineuze verhardingen ,
type AB - 4 C kleur rood, dikte 4 cm
Bitumineuze verhardingen ,
type AB - 3B , dikte 6 cm
Steenslag , dikte 20 cm
Trottoirband type ID1
Fundering en stut schraal beton,
dikte 15cm
Ter plaatse gegoten greppel/ kantstrook
Fundering schraalbeton, dikte 20 cm
Zie detail
Bitumineuze verhardingen ,
type AB - 4 C kleur rood , dikte 4 cm
Bitumineuze verhardingen ,
type AB - 3B , dikte 6 cm
Steenslag , dikte 20 cm
Trottoirband type ID1
Fundering en stut schraal beton,
dikte 15cm